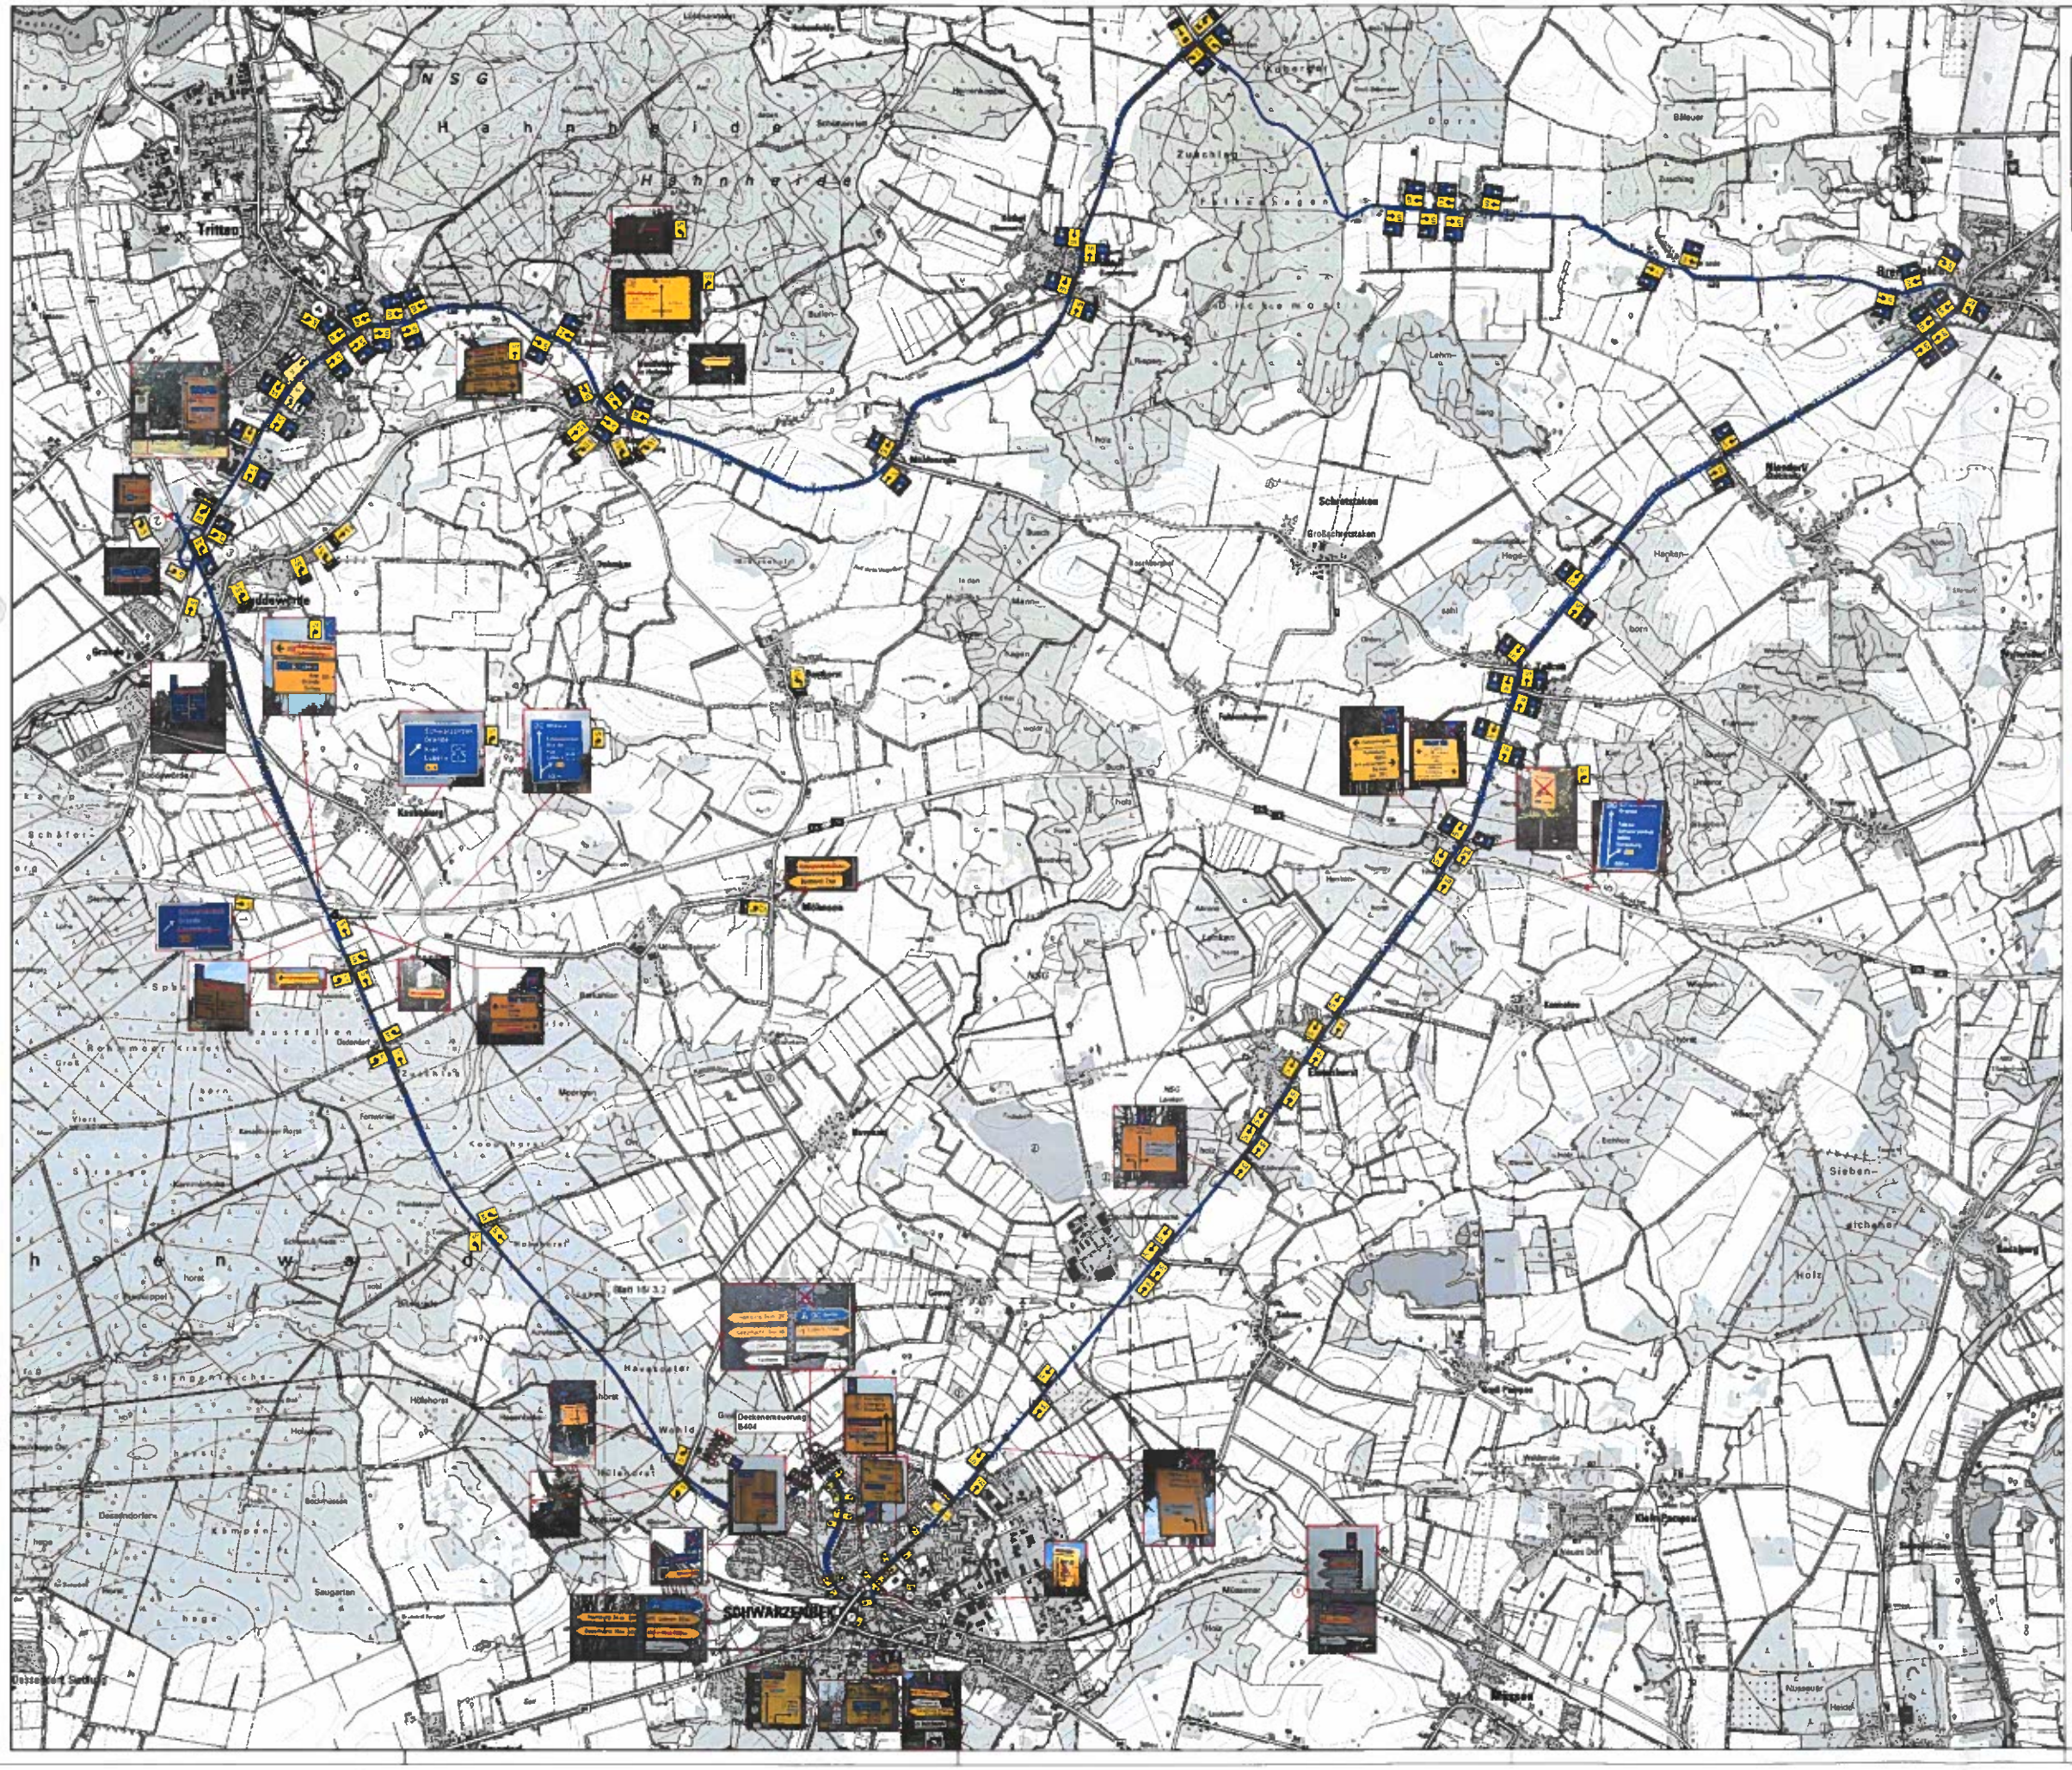

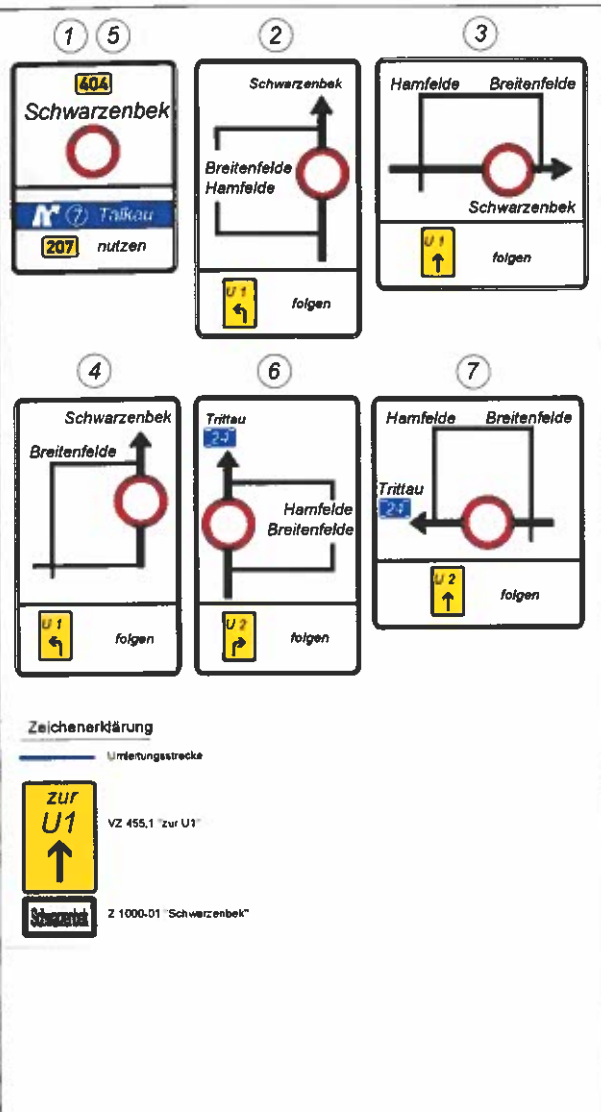

Zeichenerklärung

Umleitungsstrecke

VZ 455,1 "zur U1"

Z 1000-01 "Schwarzenbek"

Nr.	Art der Änderung	Datum	Zeichen
1	Hinzufügen einer Absperrschranke mit 3 gelben WL, VZ 357 u. WH-03	03.03.2022	Keßel
1	Hinzufügen einer doppelseitigen Leitbake mit 1 gelben WL	03.03.2022	Keßel

3.1 | 3.2 | 3.3 | 3.4 | 3.5

Schleswig-Holstein
Der echte Norden

Standort Lübeck
Jerusalemsberg 9
23568 Lübeck
Tel. 0451 / 371 - 0

LBV.SH
Schleswig-Holstein
Landesbetrieb Straßenbau und Verkehr

bearbeitet	Lübbert/Keßel	
Datum	07.2021	
gezeichnet	Keßel / Staack	
Datum	07.2021	
geprüft	Lübbert gez. Lübbert	
Datum	04.03.2022	

Ausführungsplanung

Straße: B209 / B404
Nächster Ort: Schwarzenbek
von NK: nach NK: Station
von NK: nach NK: Station
Str.-Km:
PROJIS-Nr.:

Unterlage / Blatt-Nr. 16 / 3.1
Umleitungsplan
Umleitungsstrecke
Maßstab 1:25.000

B209 OU Schwarzenbek 2.BA

Verkehrssicherung Baulos 2 und Baulos 3

Bau-km 1+050 bis Bau-km 2+600

aufgestellt:
Lübeck, d. 04.03.2022
gez. Irmpfen
Eckhard Tewßen, Projektleitung
(LBV-SH, Standort Lübeck)

Ausführungsunterlagen Straßenbau
geprüft und zur Bauausführung freigegeben
gez. Pump
Oliver Pump, Regionalbereichsleitung Dez. 25
Landesbetrieb Straßenbau und Verkehr Schleswig-Holstein Standort Lübeck
Lübeck, d. 08.03.2022

Katasteramt Stand: 2021 — © GeoBasis-DE/LVermGeo SH
Lagebezugssystem: ZHDN 90-DK1 — Höhenbezugssystem: HHN+ST 163